



### СХЕМА РАСПОЛОЖЕНИЯ ПРОЕКТИРУЕМОГО ЛЕСНОГО УЧАСТКА

Субъект Российской Федерации	Свердловская область
Муниципальное образование	Асбестовский городской округ
Категория земель	Земли лесного фонда
Лесничество	Суходожское
Участковое лесничество	Пригородное
Вид использования лесов	Строительство, реконструкция, эксплуатация линейных объектов
Цель предоставления лесного участка	«Установка ответвительной опоры в створе ВЛ-110 Асбест - Знаменская, входящей в электросетевой комплекс подстанции 110/35/10 кВ Асбест (1 шт.)»
Особые отметки:	—
Масштаб 1:10000	Общая площадь 0,0039 га

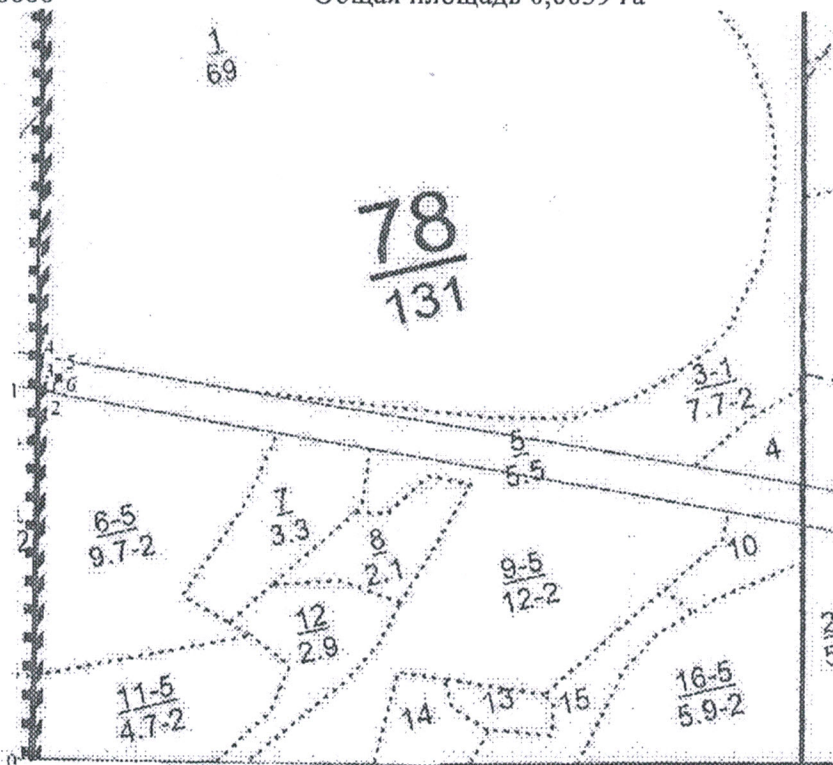

Имя точки	X, м	Y, м	Румбы	Проложение, м
3	407 966,65	1 595 658,94		
4	407 972,39	1 595 661,26	СВ: 21° 60,0'	6,20
5	407 970,07	1 595 667,01	ЮВ: 68° 0,0'	6,20
6	407 964,04	1 595 664,57	ЮЗ: 21° 60,0'	6,50
3	407 966,65	1 595 658,94	СЗ: 65° 13,8'	6,21

Заинтересованное лицо:  
 Директор филиала ОАО «МРСК-Урала»  
 «Свердловэнерго» ПО ВЭС

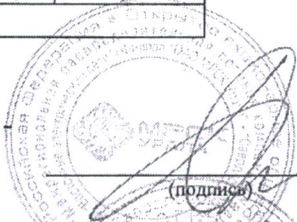

А.В. Смушкин  
 Ф.И.О.

Разработчик проектной документации:  
 Индивидуальный предприниматель  
 Власов А.В.



Власов А.В.  
 Ф.И.О.